

Vrije kavels **Hoge Dennen**

**HD09 – HD15**


Erfafscheiding Graaf Lodewijklaan



KERCKEBOSCHZEIST

wUrck

27 oktober 2016

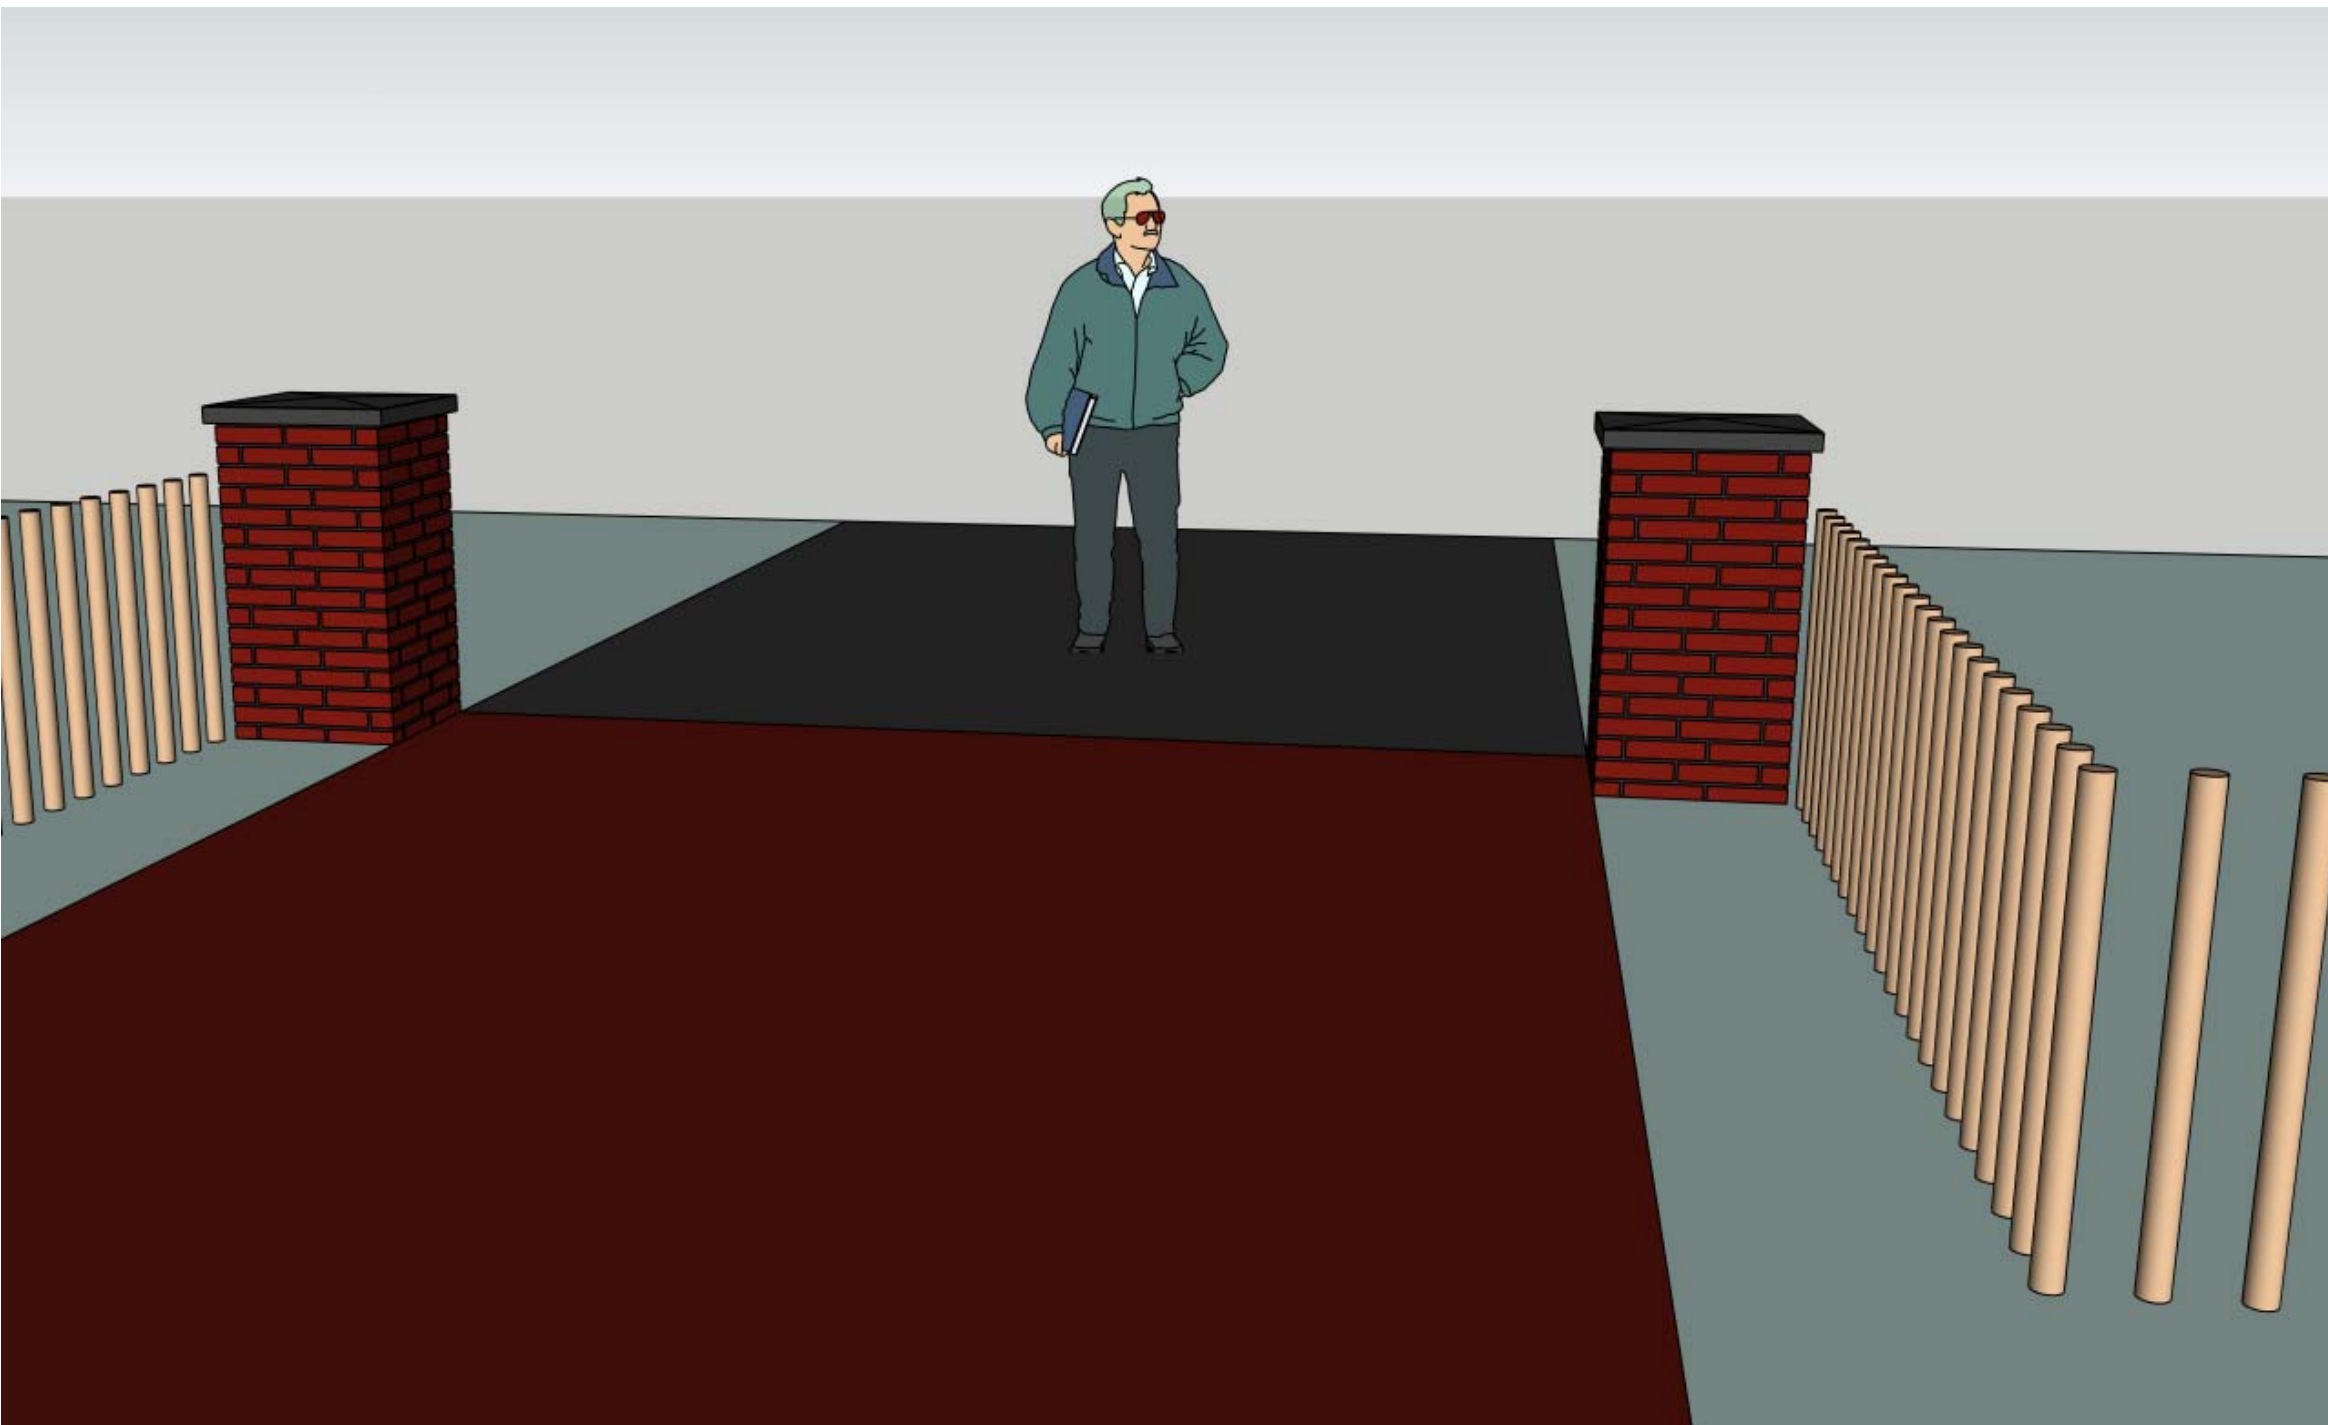

erfafscheidingen  
vrije kavels **Hoge Dennen**  
**HD09 – HD15 /**  
**HD20 – HD25**

**basis**  
Poer


Rasterhekwerk; kastanjehout;  
0,8 m hoog



KERCKEBOSCHZEIST

wUrck

27 oktober 2016

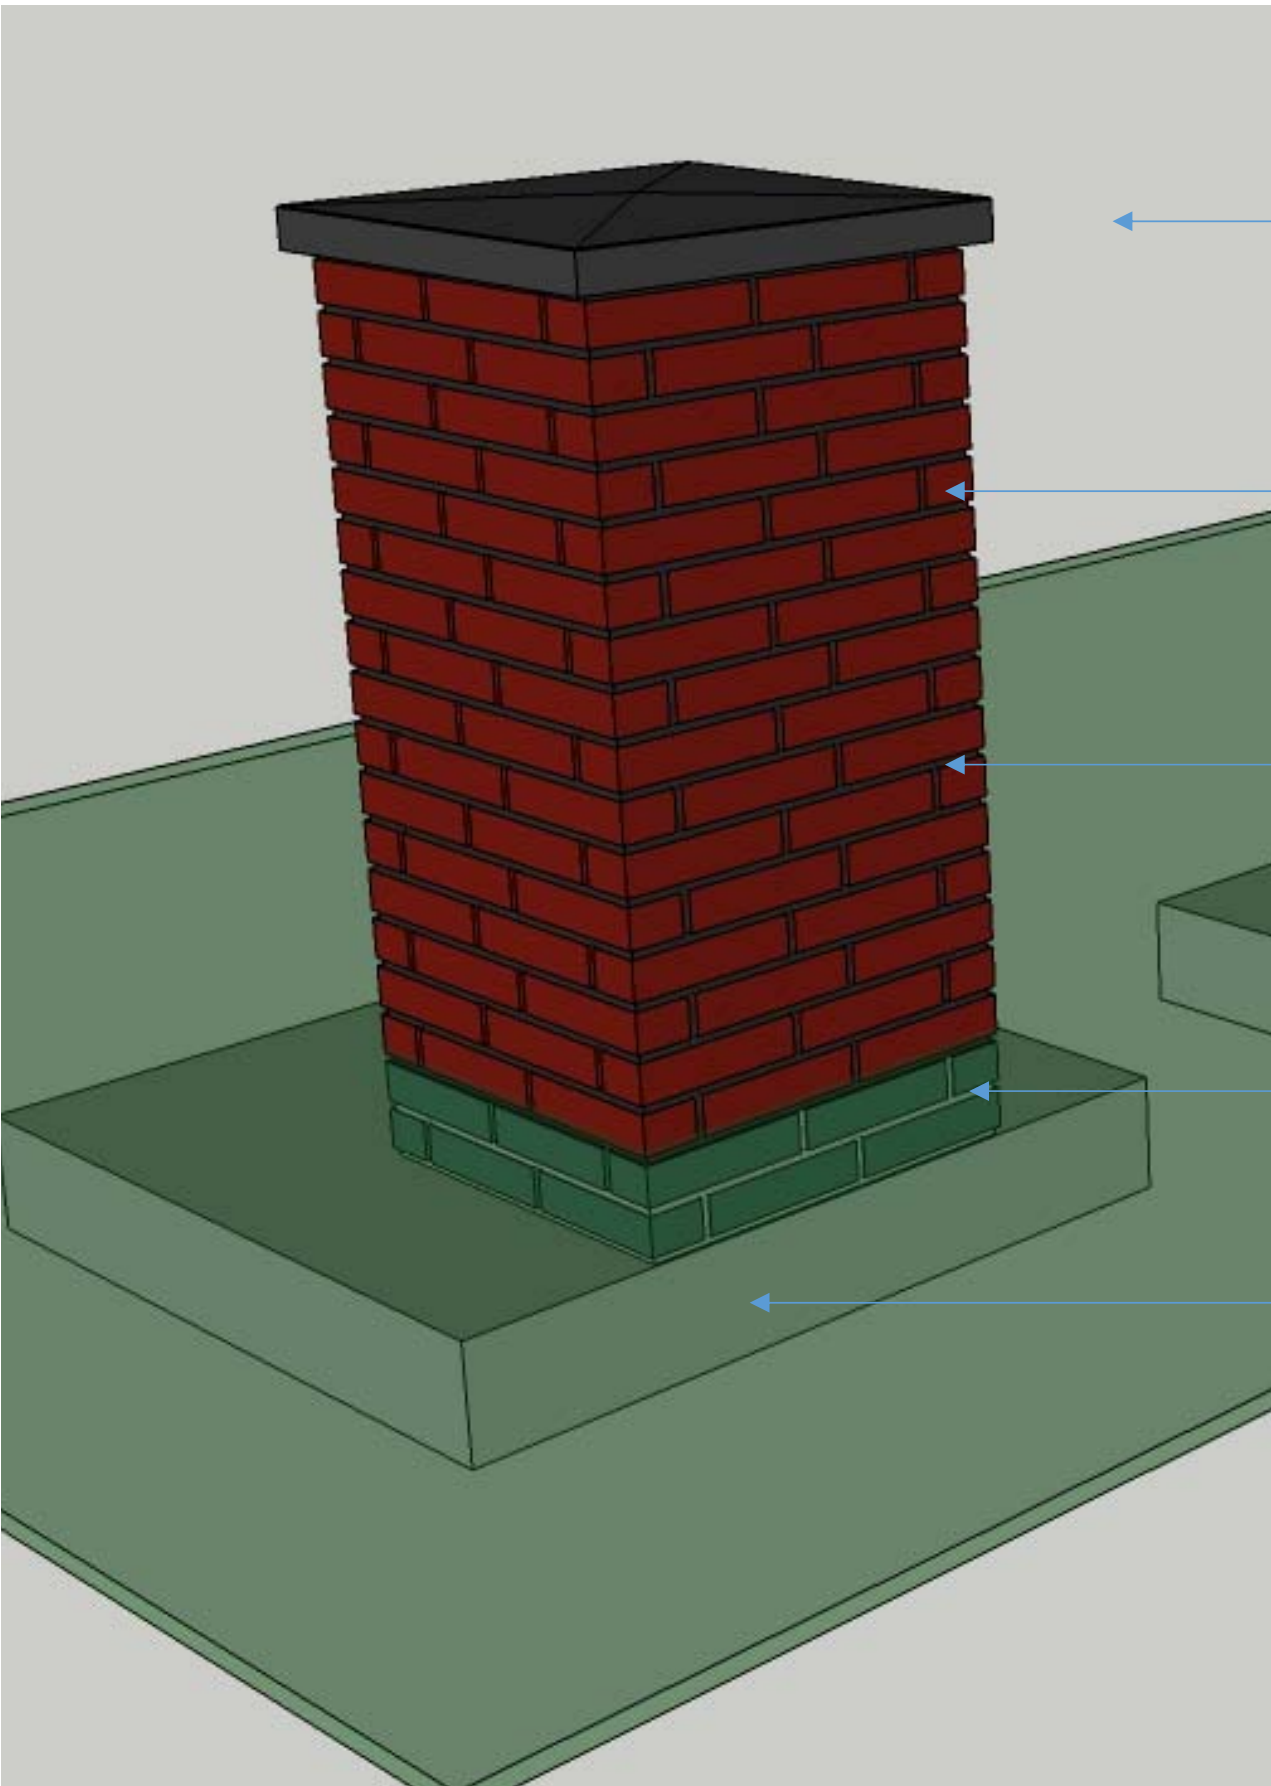

Afdekplaat –  
Belgisch hardsteen 56 x 56 x 10 cm;  
gezoet;  
bovenkant afgeschuind in 4 richtingen;  
kleur antraciet

Poer–  
metselwerk Wienerberger, kleur Juist,  
voetprint 50 x 50 cm;  
90 cm bovengronds

Voegen -  
kleur beamix “nevel nuance” code 2735  
of vergelijkbaar;  
voeghoogte 10 mm;  
voegdiepte 5 mm

ondergrondse afwerking –  
gronddekking 40 cm;  
bijvoorbeeld met vuil metselwerk

fundering –  
beton 15 cm  
vorstvrij 60 cm; wapening ntb


erfafscheidingen  
vrije kavels **Hoge Dennen**  
**HD09 – HD15 /**  
**HD20 – HD25**

**basis –**  
poer



**wUrck**

27 oktober 2016

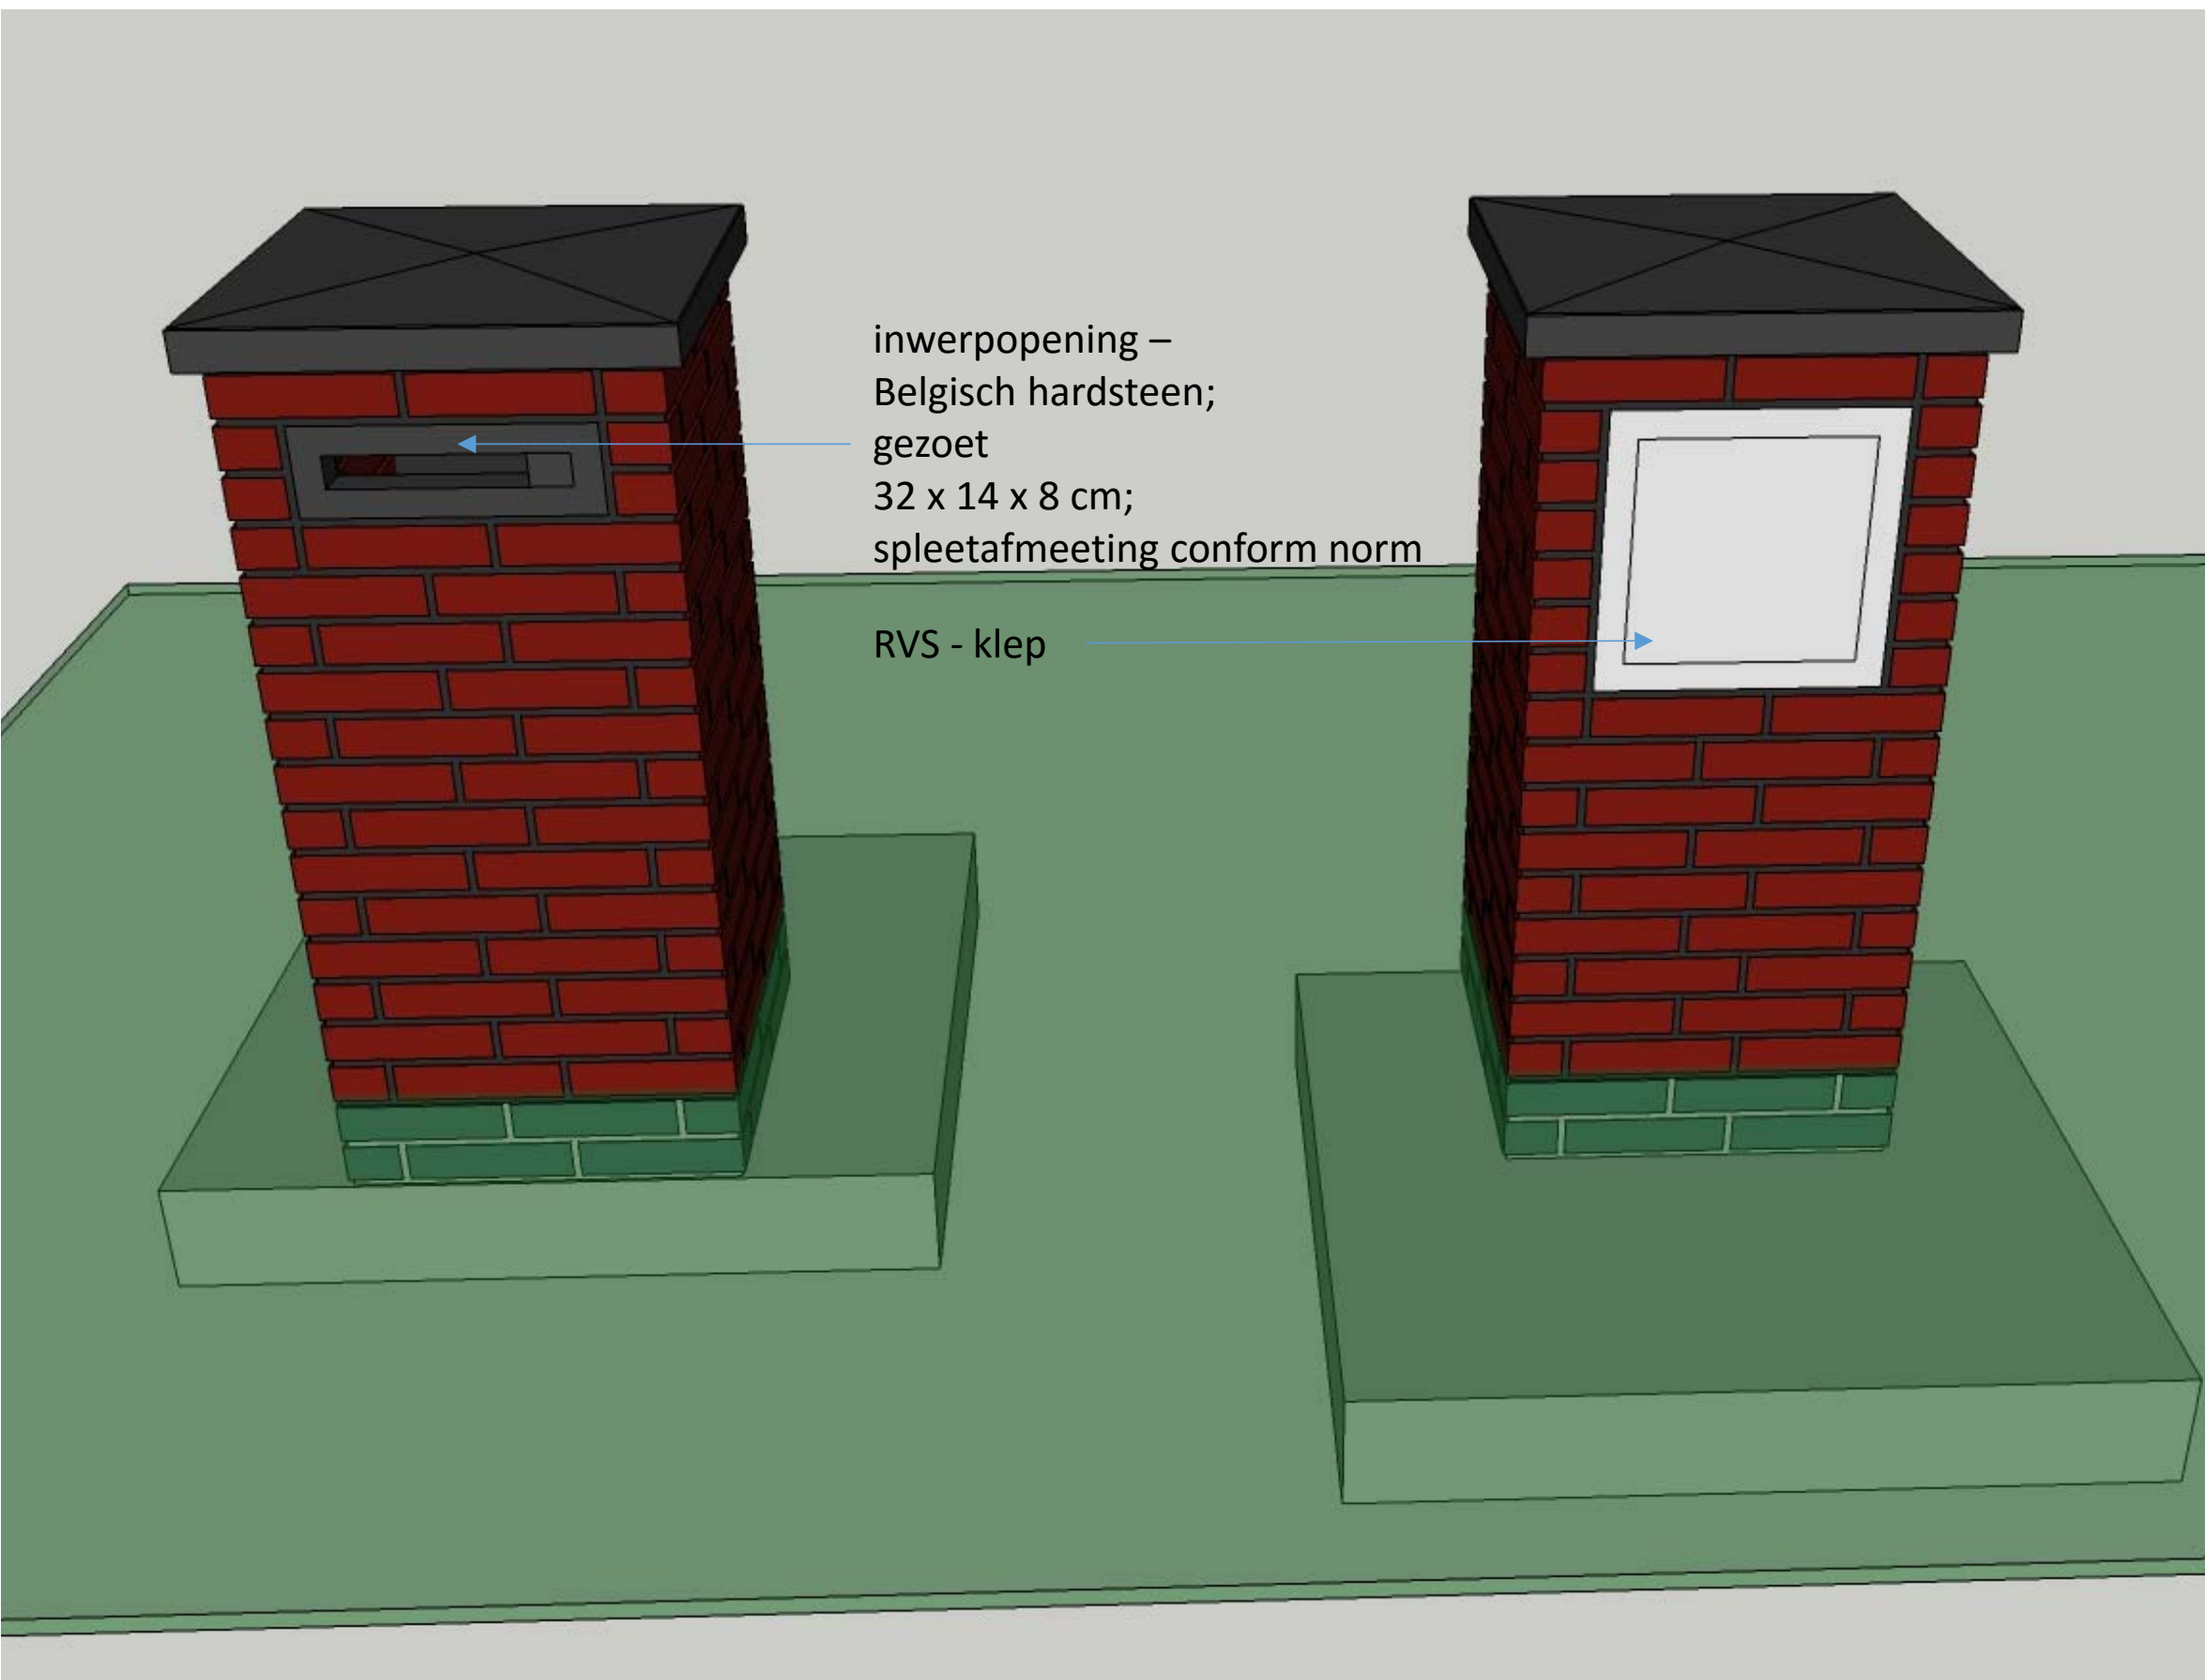

inwerpopening –  
Belgisch hardsteen;  
gezoet  
32 x 14 x 8 cm;  
spleetafmeting conform norm

RVS - klep

erfafscheidingen  
vrije kavels **Hoge Dennen**  
**HD09 – HD15 /**  
**HD20 – HD25**

**optie –**  
poer met brievenbus


Meerprijs 900,- € (incl. BTW)



KERCKEBOSCHZEIST

wUrck

27 oktober 2016

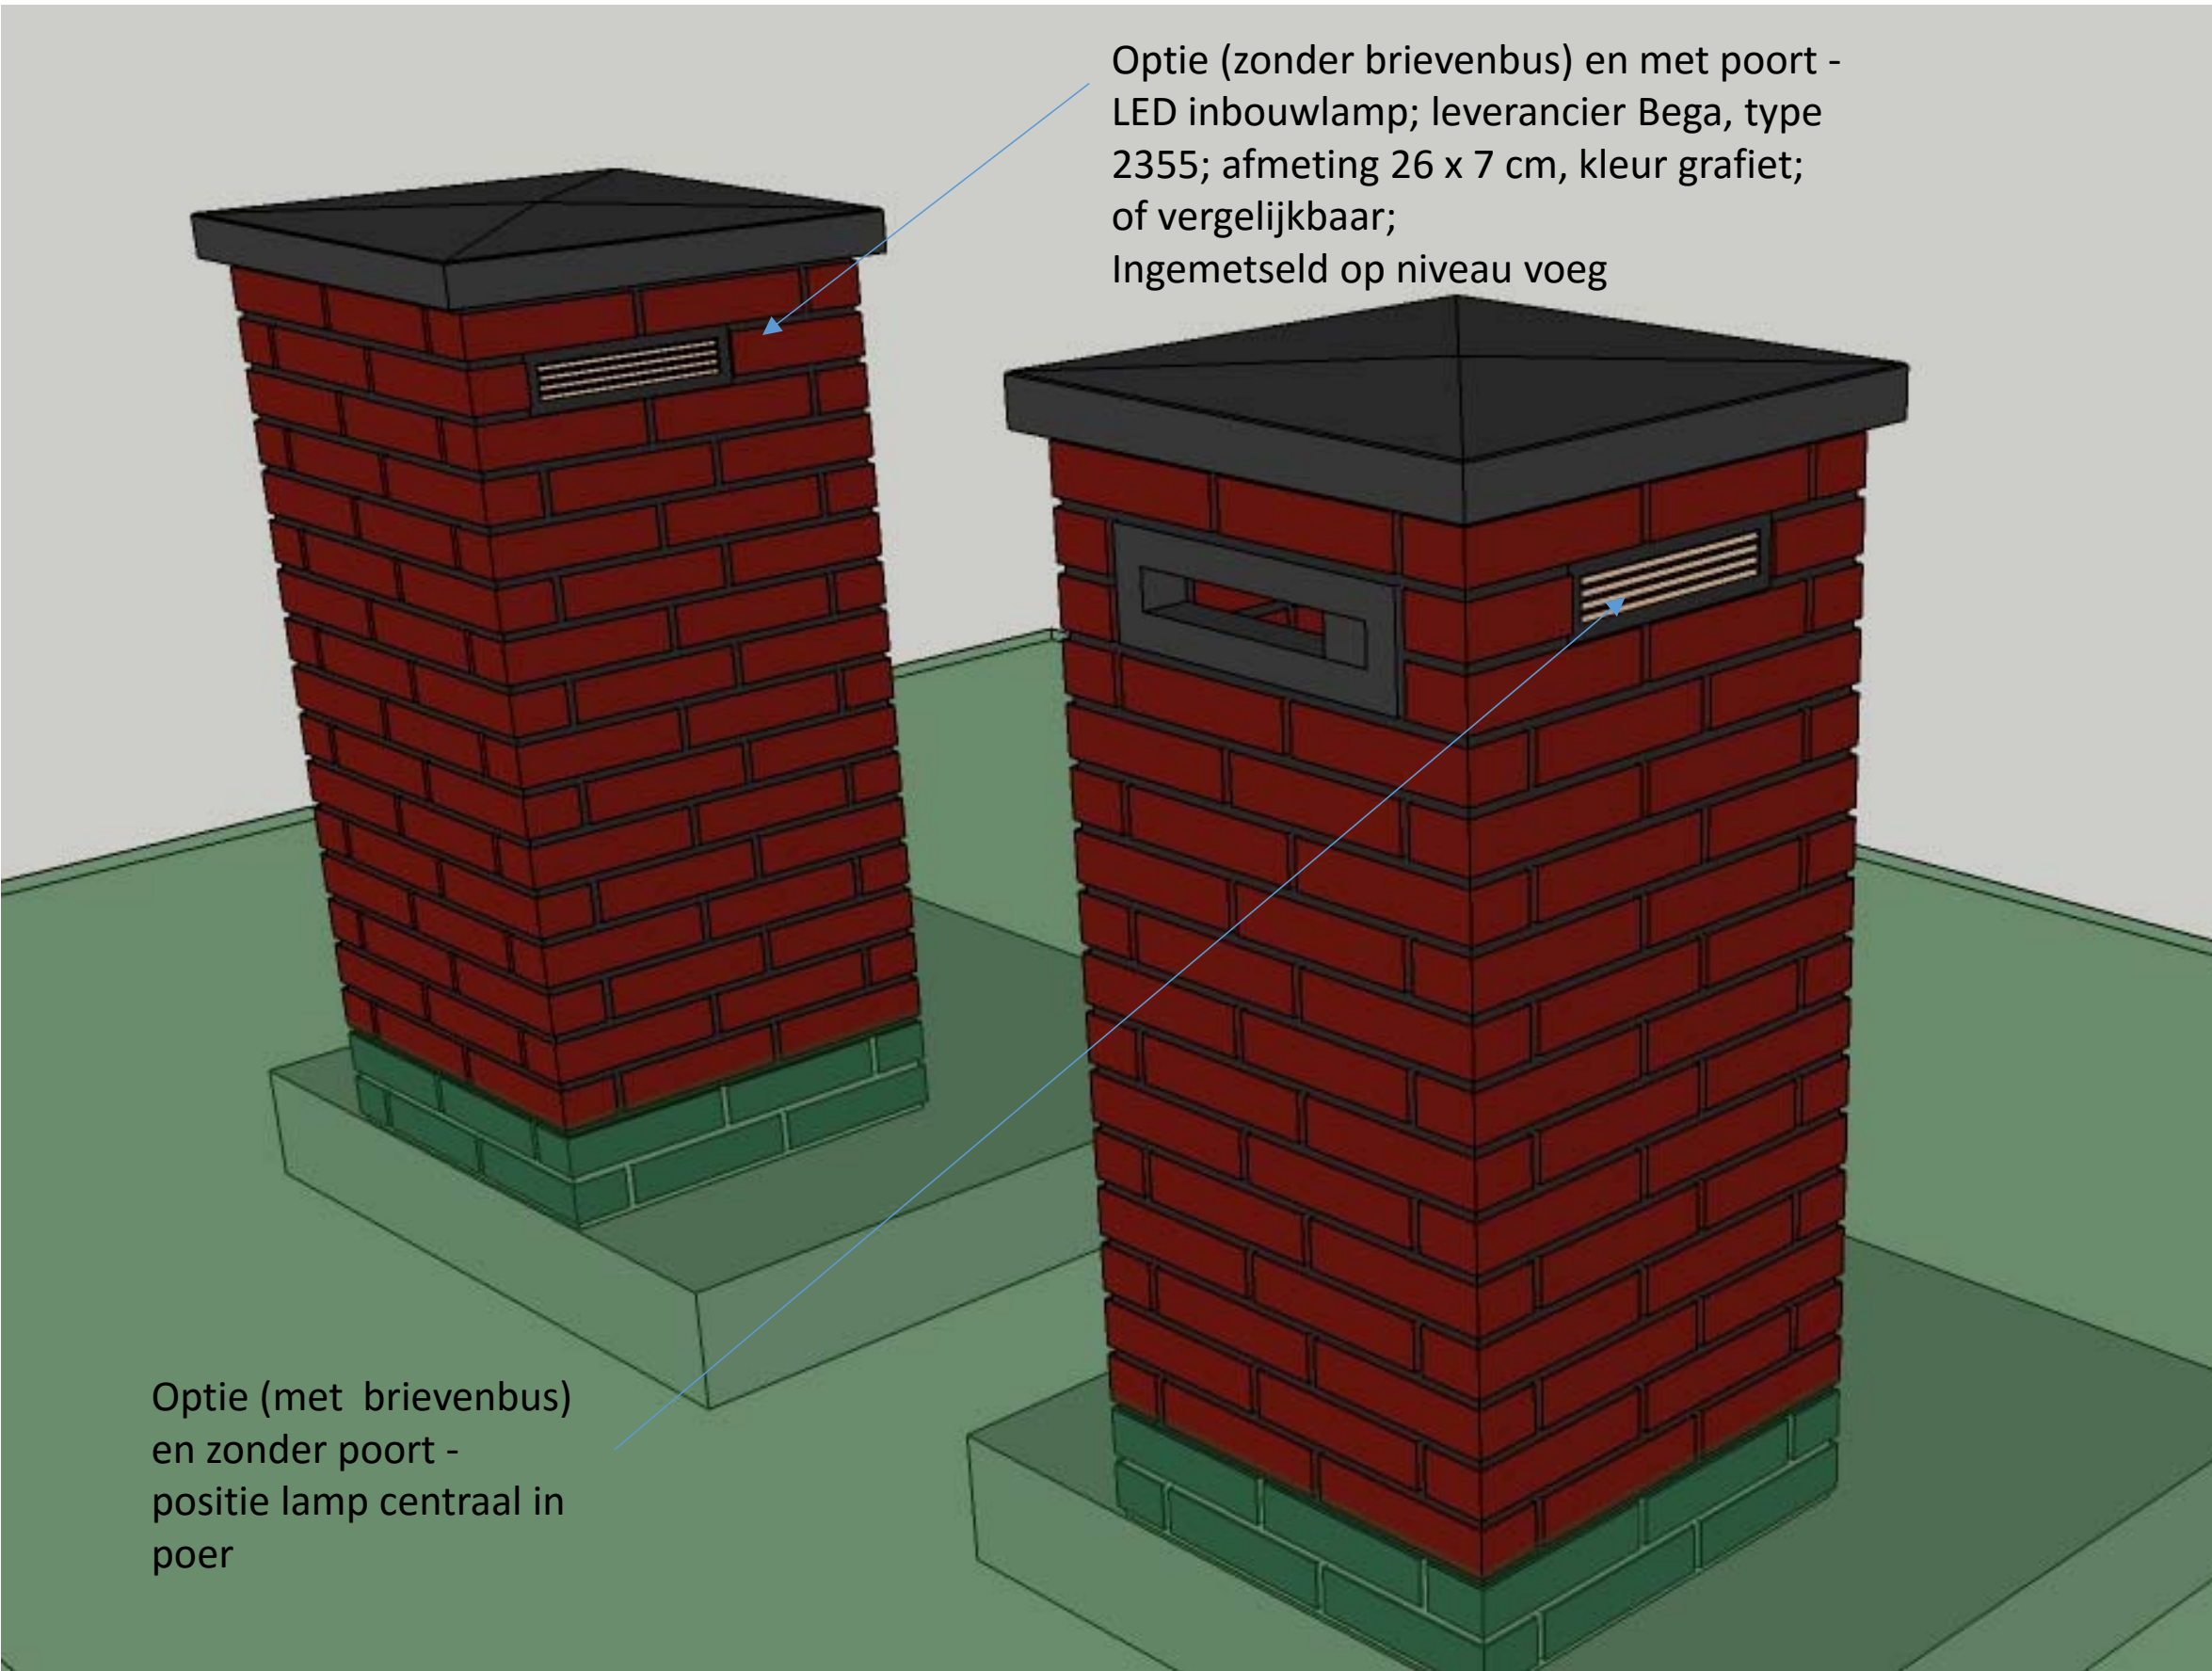

Optie (zonder brievenbus) en met poort - LED inbouwlamp; leverancier Bega, type 2355; afmeting 26 x 7 cm, kleur grafiet; of vergelijkbaar; Ingemetseld op niveau voeg

Optie (met brievenbus) en zonder poort - positie lamp centraal in poer

erfafscheidingen  
vrije kavels **Hoge Dennen**  
**HD09 – HD15 /**  
**HD20 – HD25**

**optie –**  
poer met verlichting

Meerprijs 535,- € (incl. BTW)

grondkabel door kavelkoper  
aan te leggen



**wUrck**

27 oktober 2016



erfafscheidingen  
vrije kavels **Hoge Dennen**  
**HD09 – HD15 /**  
**HD20 – HD25**

details



**wUrck**

27 oktober 2016



steen  
Wienerberger,  
kleur: Juist,  
200 x 65 x 80

voeg –  
kleur beamix  
"nevel nuance"  
code 2735  
of vergelijkbaar,  
voeghoogte 10 mm;  
voegdiepte 5 mm




Afdekplaat / brievenbus,  
Belgisch hardsteen;  
Kleur antraciet;



LED inbouwlamp, kleur antraciet/grafiet

erfafscheidingen  
vrije kavels **Hoge Dennen**  
**HD09 – HD15 /**  
**HD20 – HD25**

materialen

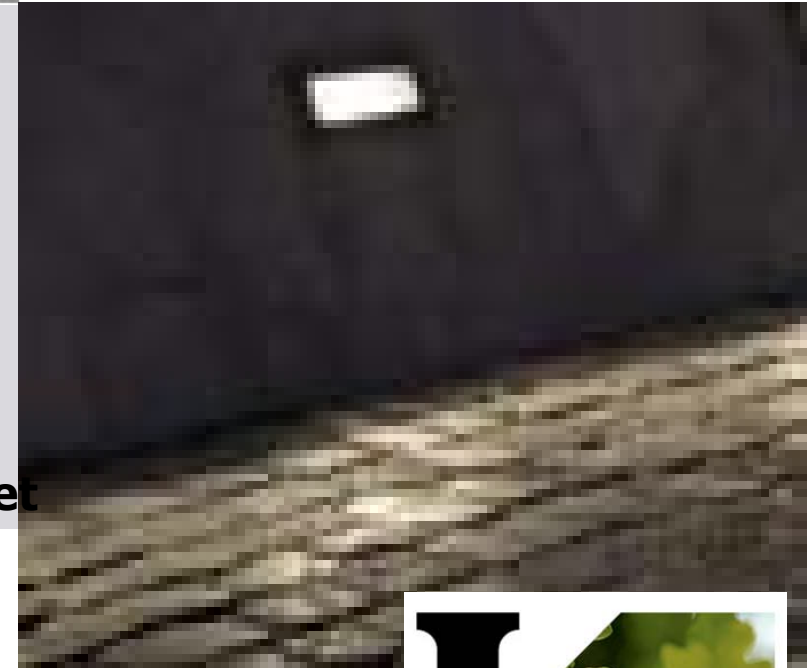

wUrck

27 oktober 2016